


Схема

УСТРОЙСТВА МОЦОЛИТНЫХ БУРОНАБИВНЫХ СВАЙ $\phi 300$ И МОЦОЛИТНОГО РОСТВЕРКА Т. 300, $h = 2000$ С КОНТРОРСАМИ $\phi 100 \times 3$ ШАГ 40 М.

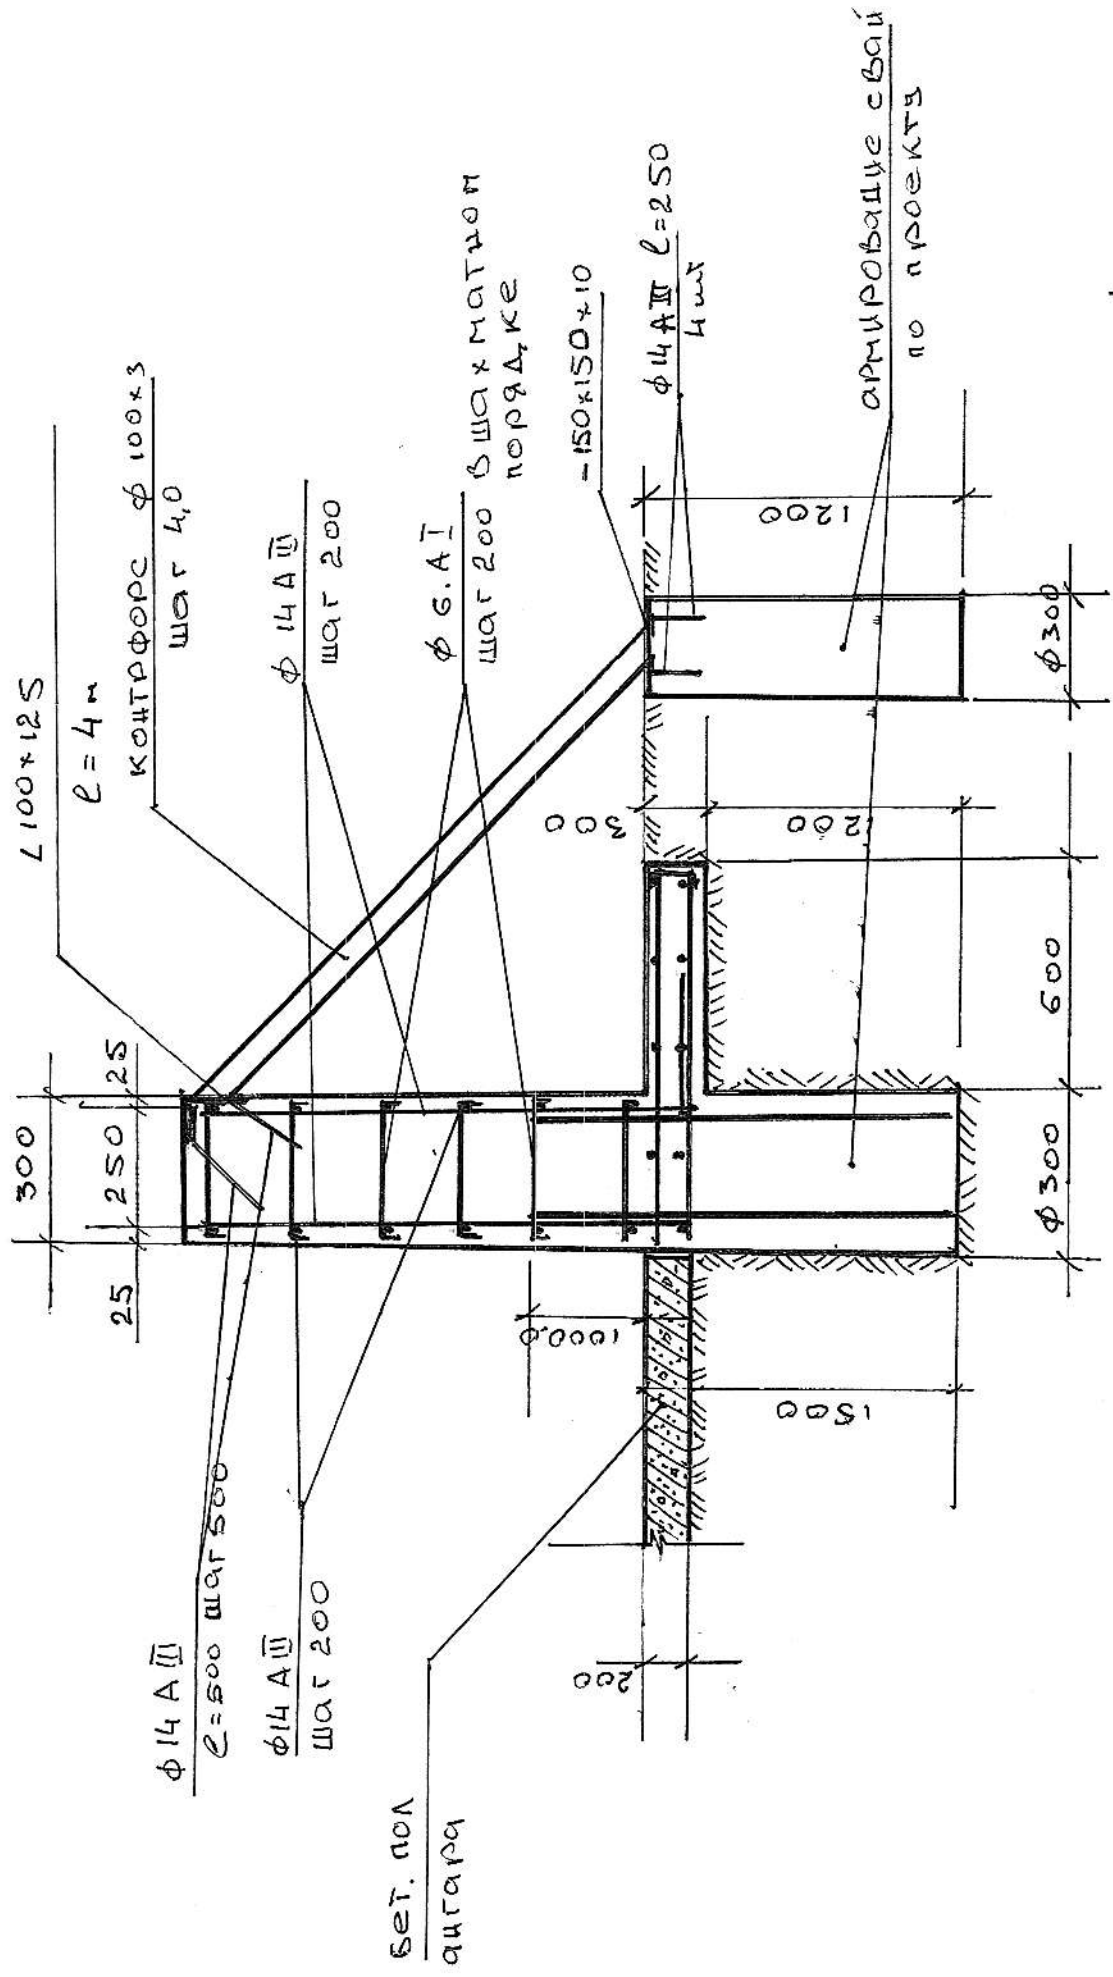

Р. Ф. Схему проверить расчётом конструктив- и экономическим.