


Исполн. ГОСТ 9128-91*	-0.06
Чистый	-0.07
Позволяемый	-0.22
СТ 8136-93	-0.15
Итого	20 мм

КОНСТРУКЦИЯ ВОДОСТОЙНОЙ КАНАВЫ

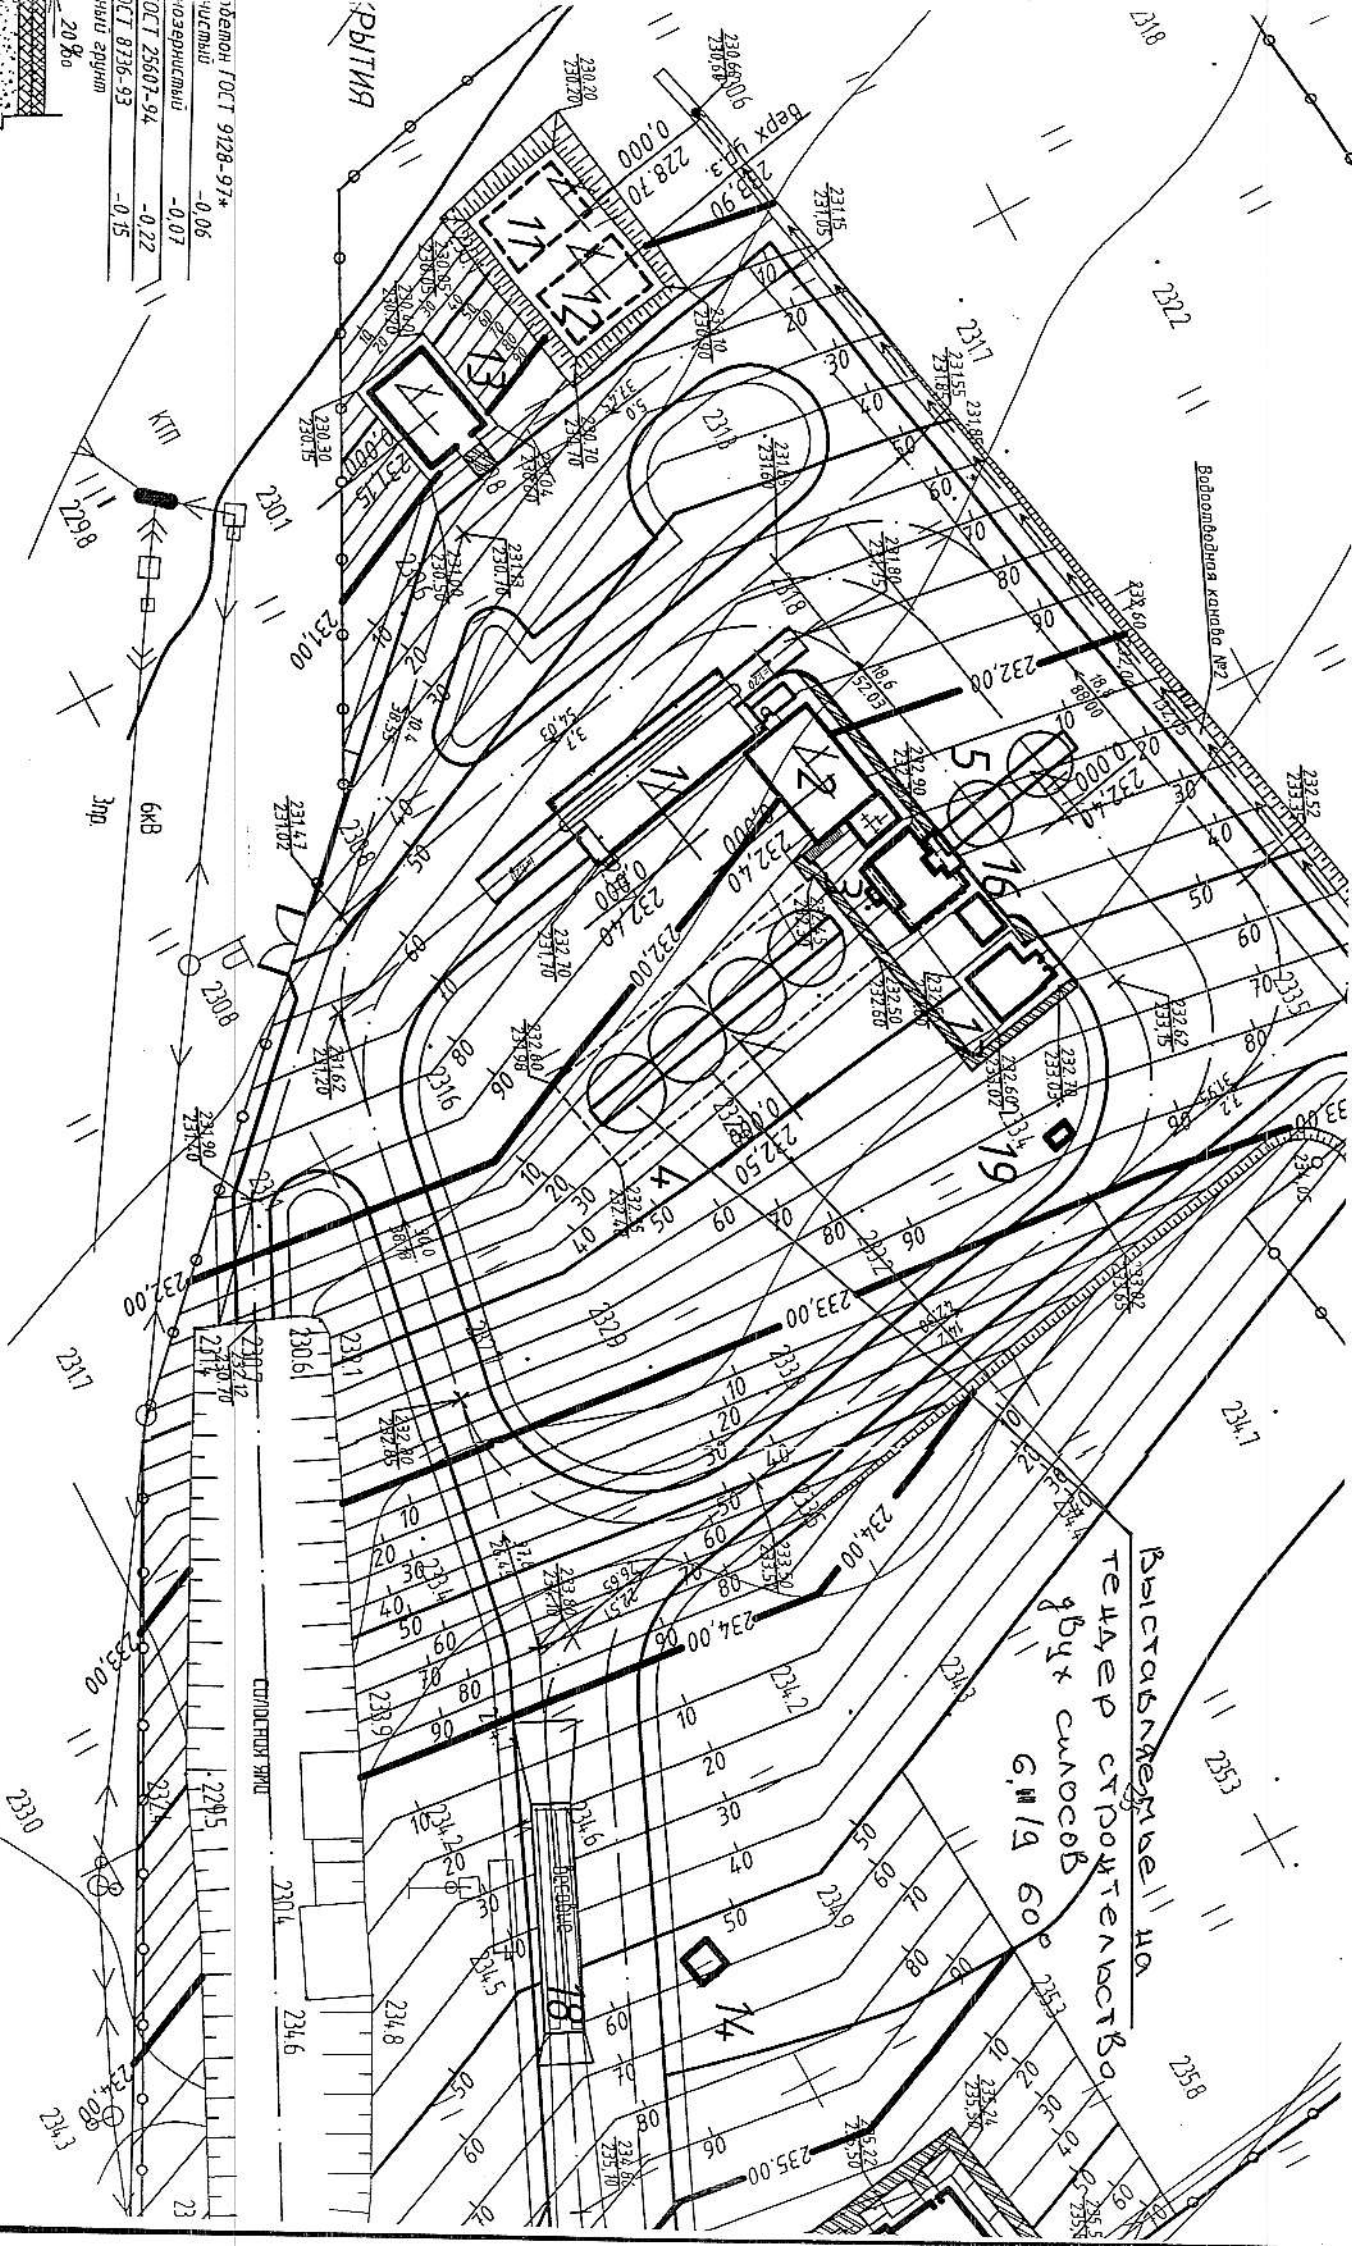

----- Граница отвода проектируемого
 - - - - - Числовая граница необходимого в

ЧИСЛОВЫЕ ОБОЗНАЧЕ