С.П. „Воронецкое"

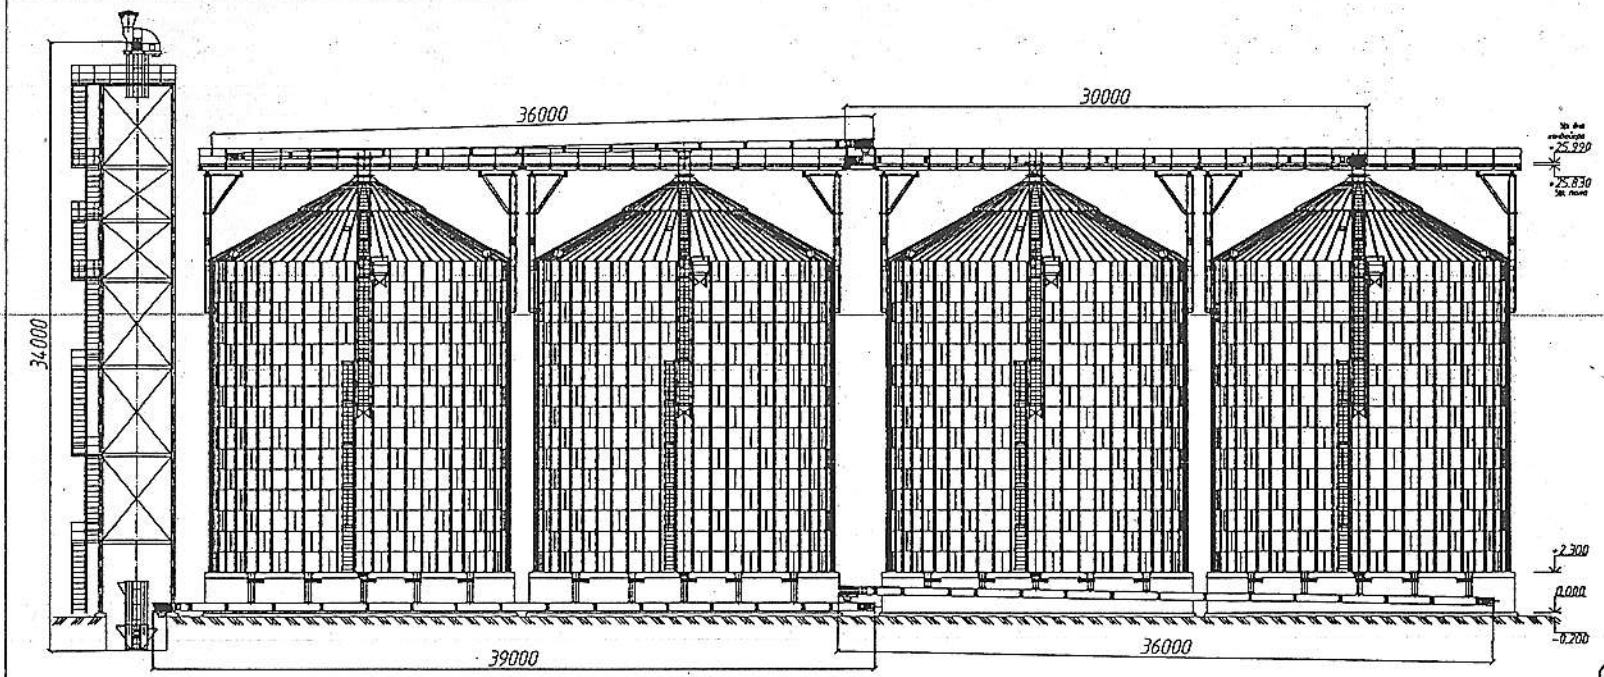

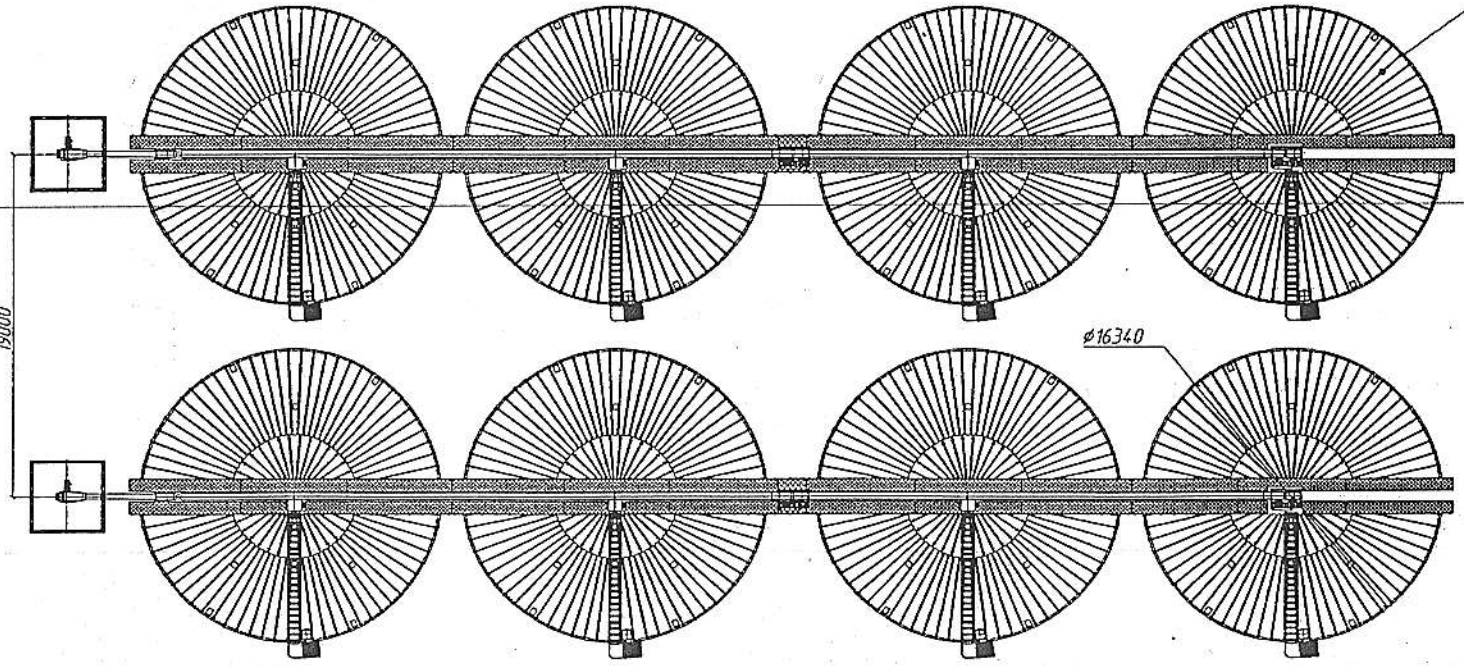

С16.34|15-3130 - 8 шт

Экспедиционный склад СК5.15/7-45
V=220 м³
P=176 тн

проездной вариант

---/15

Изм.	Кол.уч.	Лист	N док.	Подпись	Дата		
Разраб.		Кабанов А.А.				Зерновместимостью 25000 тонн	Стадия	Лист	Листов
Проверил									
Нач.отд.									
Т.контр.									
Нач.конс.									
Н.контр.							ЗАО "ЭСД"		